
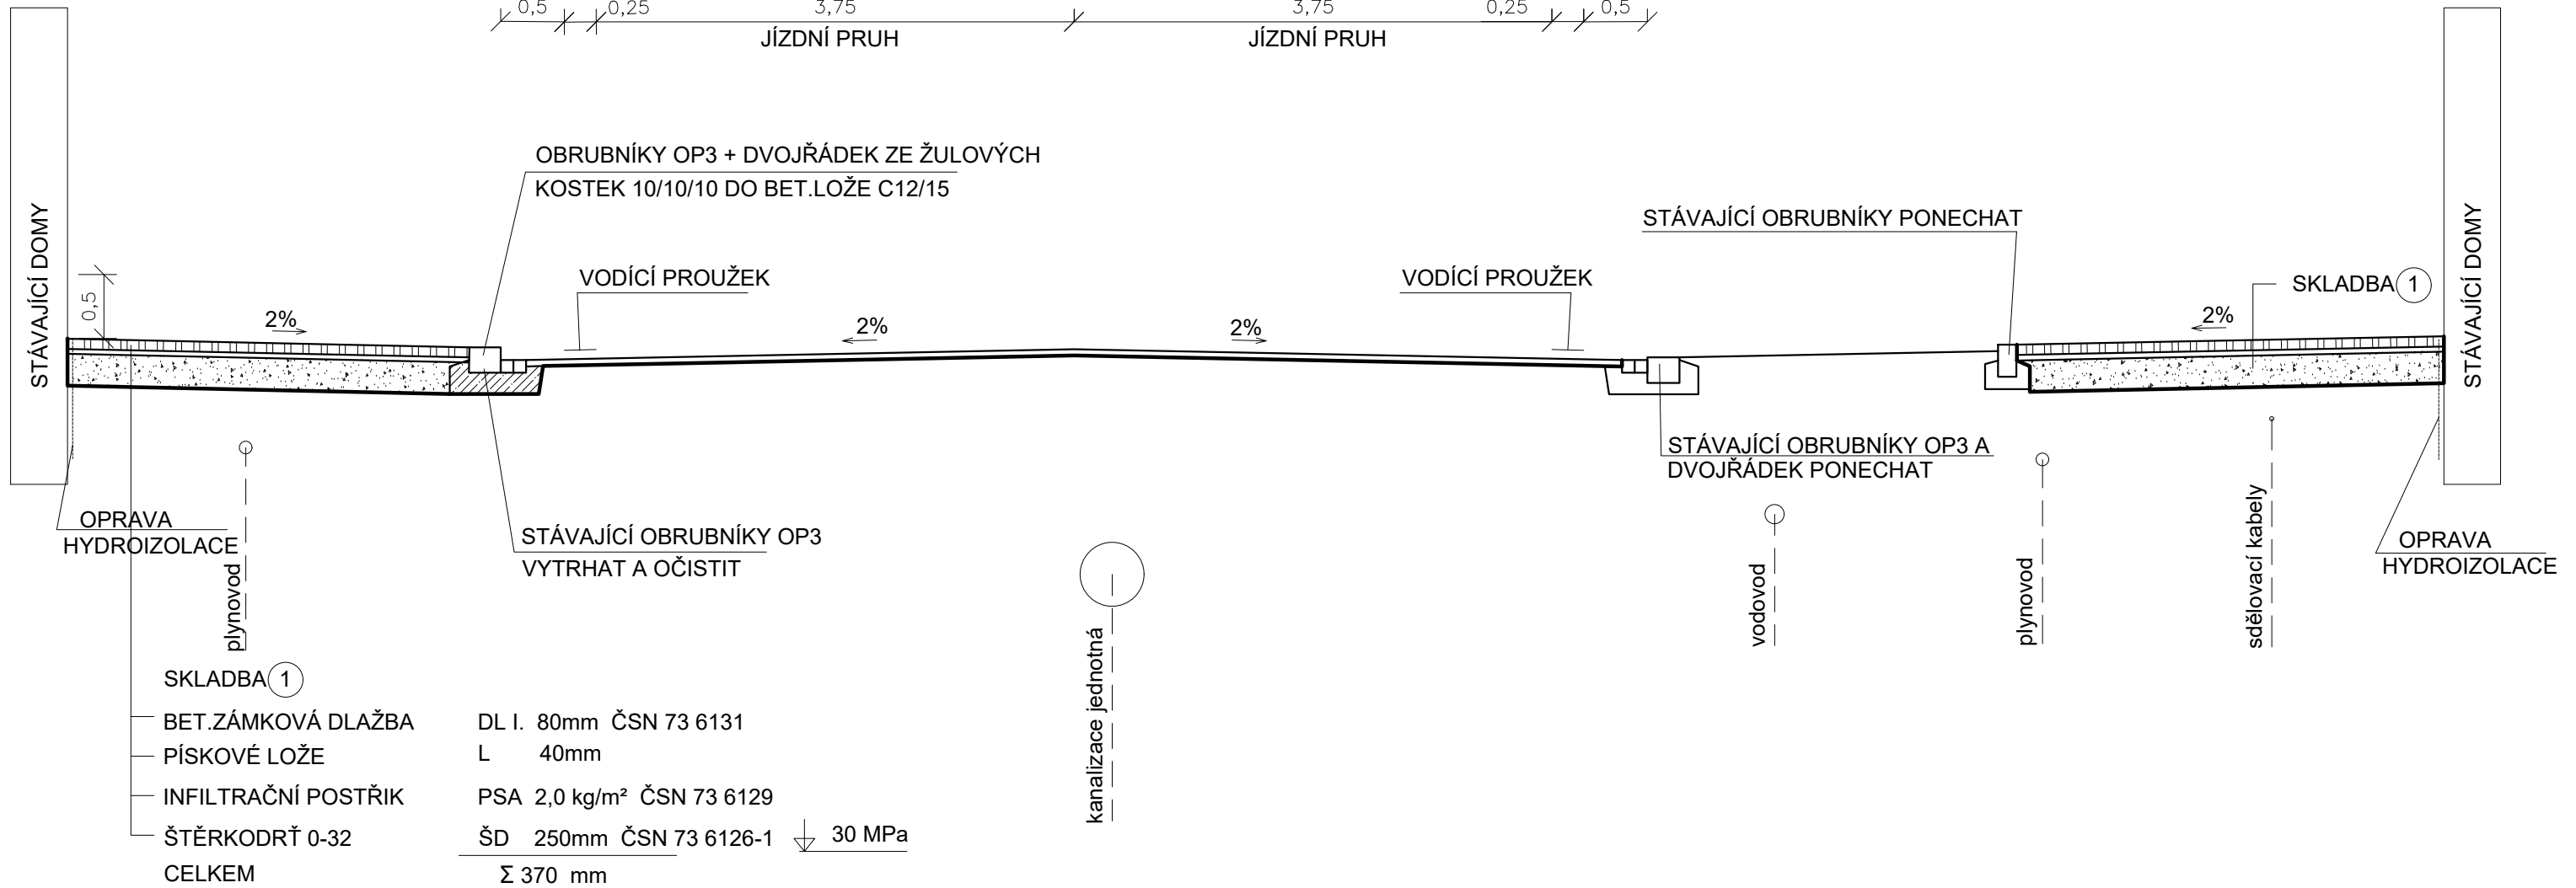


VZOROVÝ ŘEZ 2

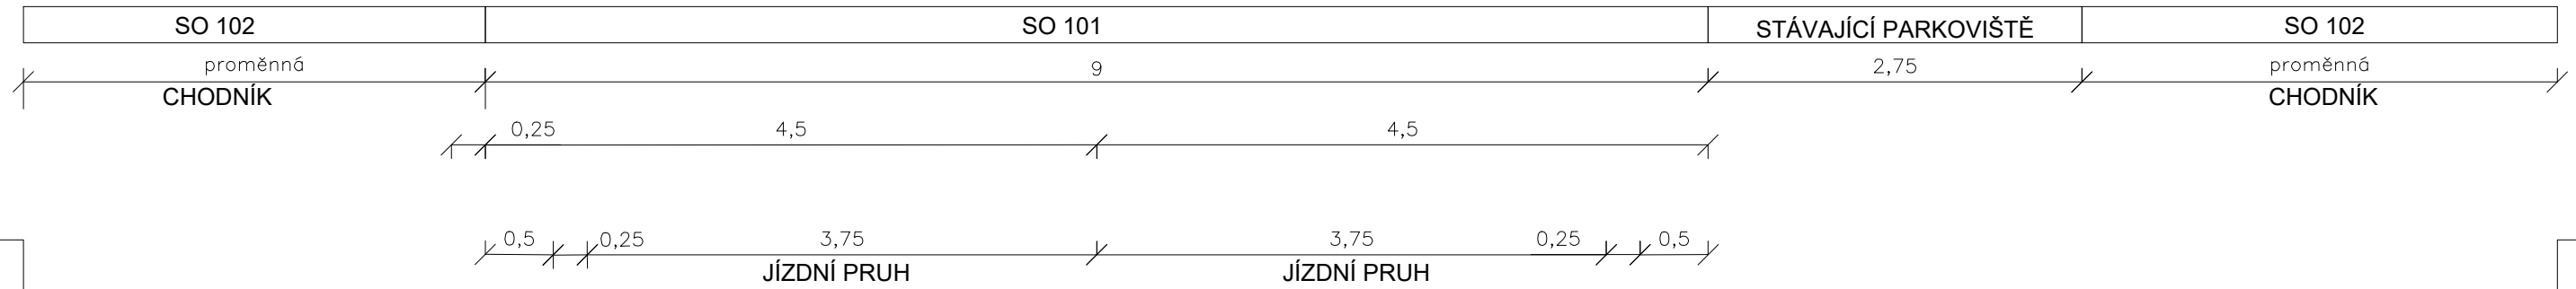

AUTORIZAČNÍ RAZÍTKO:	NÁZEV AKCE: OPRAVA CHODNÍKU UL. ČS ARMÁDY, OSTRAVA - MICHÁLKOVICE	
	INVESTOR: STATUTÁRNÍ MĚSTO OSTRAVA, MĚSTSKÝ OBVOD MICHÁLKOVICE ČESKOSLOVENSKÉ ARMÁDY 325/106	VYPRACOVAL: atelier-projekt s.r.o. STANISLAV PAPAJ
PODPIS: DATUM: 18.11.2016	KATASTRÁLNÍ ÚZEMÍ: MICHÁLKOVICE	
	FORMÁT: A3	SOUR. SYS.: S-JTSK
	STUPEŇ: DPS	DATUM: 11/2016
	NÁZEV VÝKRESU: VZOROVÝ ŘEZ 2	MĚŘITKO: 1:100
		Č. VÝKRESU: 05