


SJEZD

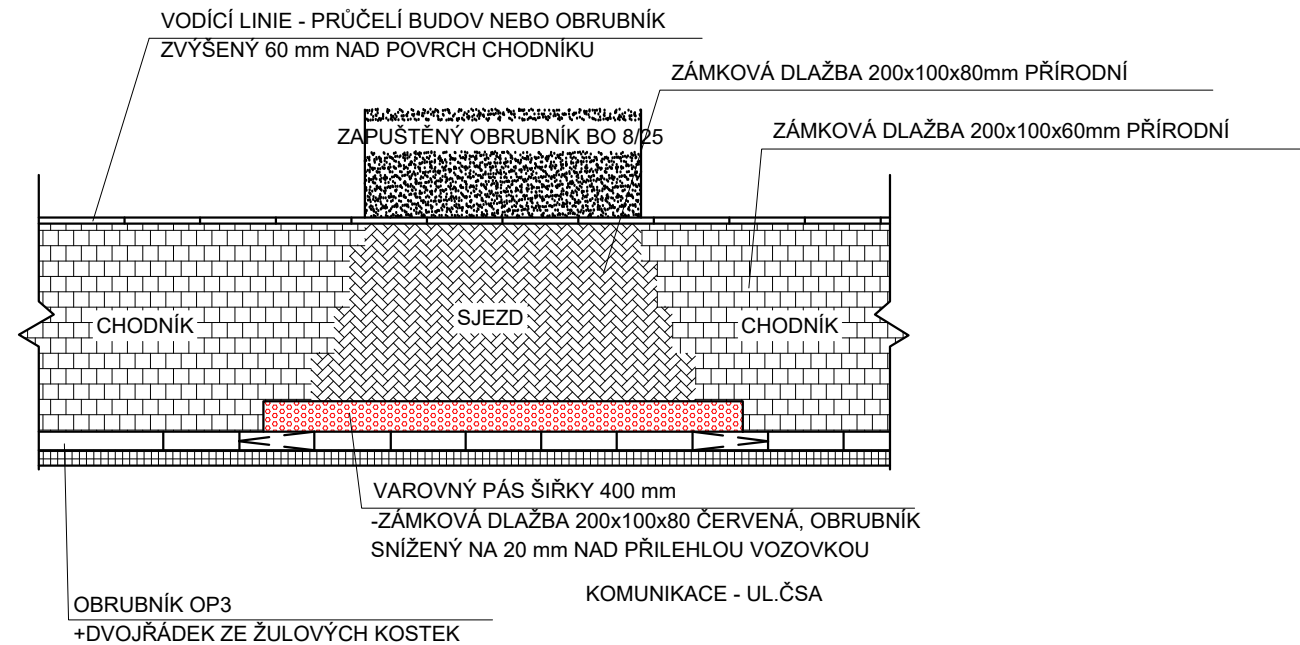

AUTORIZAČNÍ RAZÍTKO:

PODPIS:
DATUM: 18.11.2016

NÁZEV AKCE:

OPRAVA CHODNÍKU UL. ČS ARMÁDY, OSTRAVA - MICHÁLKOVICE

INVESTOR:
STATUTÁRNÍ MĚSTO OSTRAVA, MĚSTSKÝ
OBVOD MICHÁLKOVICE
ČESKOSLOVENSKÉ ARMÁDY 325/106

VYPRACOVAL:
atelier-projekt s.r.o.
STANISLAV PAPAJ

KATASTRÁLNÍ ÚZEMÍ:

MICHÁLKOVICE

FORMÁT: A3

SOUŘ. SYS.: S-JTSK

STUPEŇ: DPS

DATUM: 11/2016

NÁZEV VÝKRESU

DETAILY PLOCH

MĚŘÍTKO:

1:100

Č. VÝKRESU:

06