VZOROVÝ ŘEZ 1

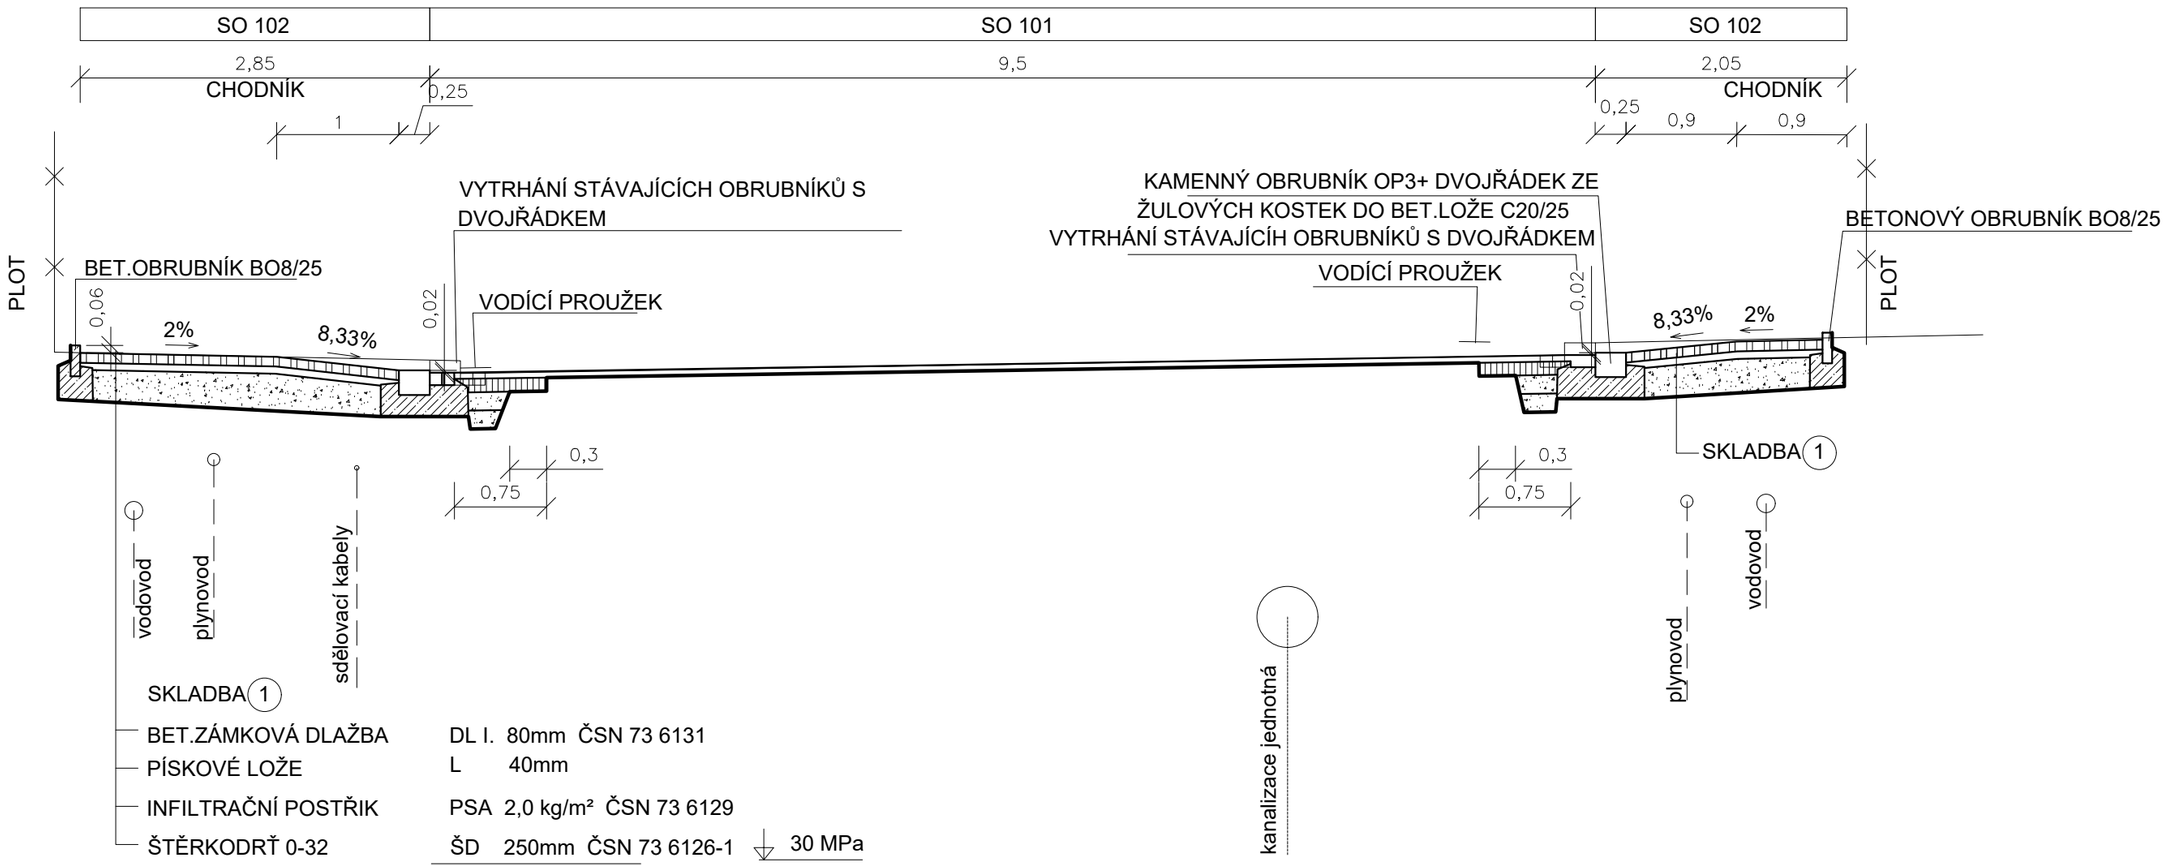

SKLADBA 1

BET.ZÁMKOVÁ DLAŽBA	DL I. 80mm ČSN 73 6131	
PÍSKOVÉ LOŽE	L 40mm	
INFILTRAČNÍ POSTŘIK	PSA 2,0 kg/m² ČSN 73 6129	
ŠTĚRKODRŤ 0-32	ŠD 250mm ČSN 73 6126-1	30 MPa
CELKEM	Σ 370 mm	

AUTORIZAČNÍ RAZÍTKO:

PODPIS:

DATUM: 18.11.2016

NÁZEV AKCE:
OPRAVA CHODNÍKU UL. ČS ARMÁDY, OSTRAVA - MICHÁLKOVICE

INVESTOR:
STATUTÁRNÍ MĚSTO OSTRAVA, MĚSTSKÝ OBVOD MICHÁLKOVICE
ČESKOSLOVENSKÉ ARMÁDY 325/106

VYPRACOVAL:
atelier-projekt s.r.o.
STANISLAV PAPAJ

KATASTRÁLNÍ ÚZEMÍ: MICHÁLKOVICE

FORMÁT: A3
SOUŘ. SYS.: S-JTSK
STUPEŇ: DPS
DATUM: 11/2016

NÁZEV VÝKRESU
VZOROVÝ ŘEZ 1

MĚŘÍTKO: 1:100
Č. VÝKRESU: 04