


PODÉLNÝ PROFIL KOMUNIKACE - UL. ČSA

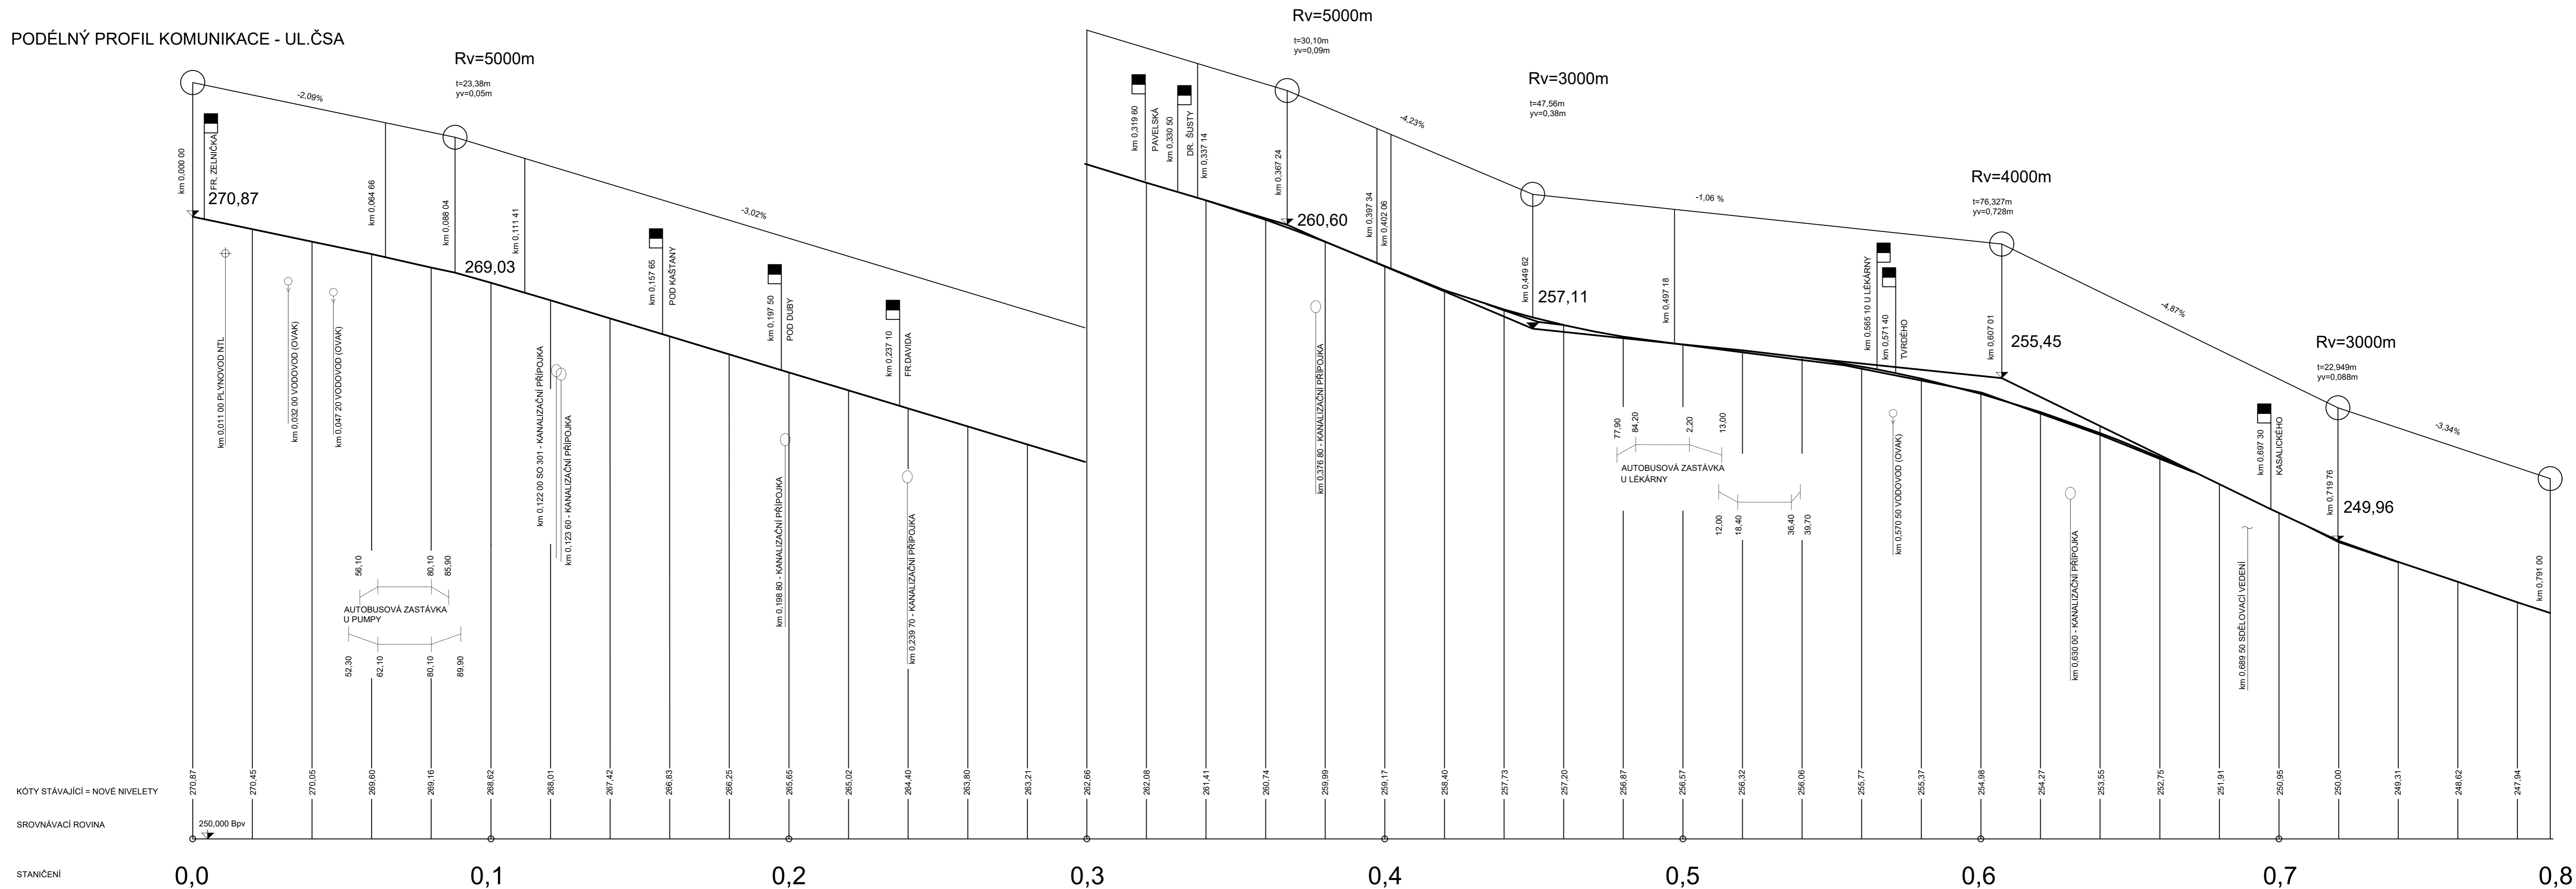

AUTORIZAČNÍ RAZÍTKO:	NÁZEV AKCE: <b>OPRAVA CHODNÍKU UL. ČS ARMÁDY, OSTRAVA - MICHÁLKOVICE</b>		
INVESTOR: STATUTÁRNÍ MĚSTO OSTRAVA, MĚSTSKÝ OBVOD MICHÁLKOVICE ČESKOSLOVENSKÉ ARMÁDY 325/106	VYPRACOVAL: <b>atelier-projekt s.r.o.</b> STANISLAV PAPAŮ	KATASTRÁLNÍ OZEMÍ: MICHÁLKOVICE	
FORMÁT: 900 x 420	STUPEŇ: DPS	SOUR. SYST.:S-JTSK	DATAUM: 11/2016
PODPIS: DATUM: 18.11.2016	NÁZEV VÝKRESU: <b>PODÉLNÝ PROFIL</b>	MĚŘÍTKO: <b>1:1000/100</b>	Č. VÝKRESU: <b>03</b>